DORDOGNE - Commune de PERIGUEUX

Section BK - Numéro 271 - "6, rue de la République"

PLAN : NIVEAU R+4

ECHELLE DE 1/100

0 m 1 2 4

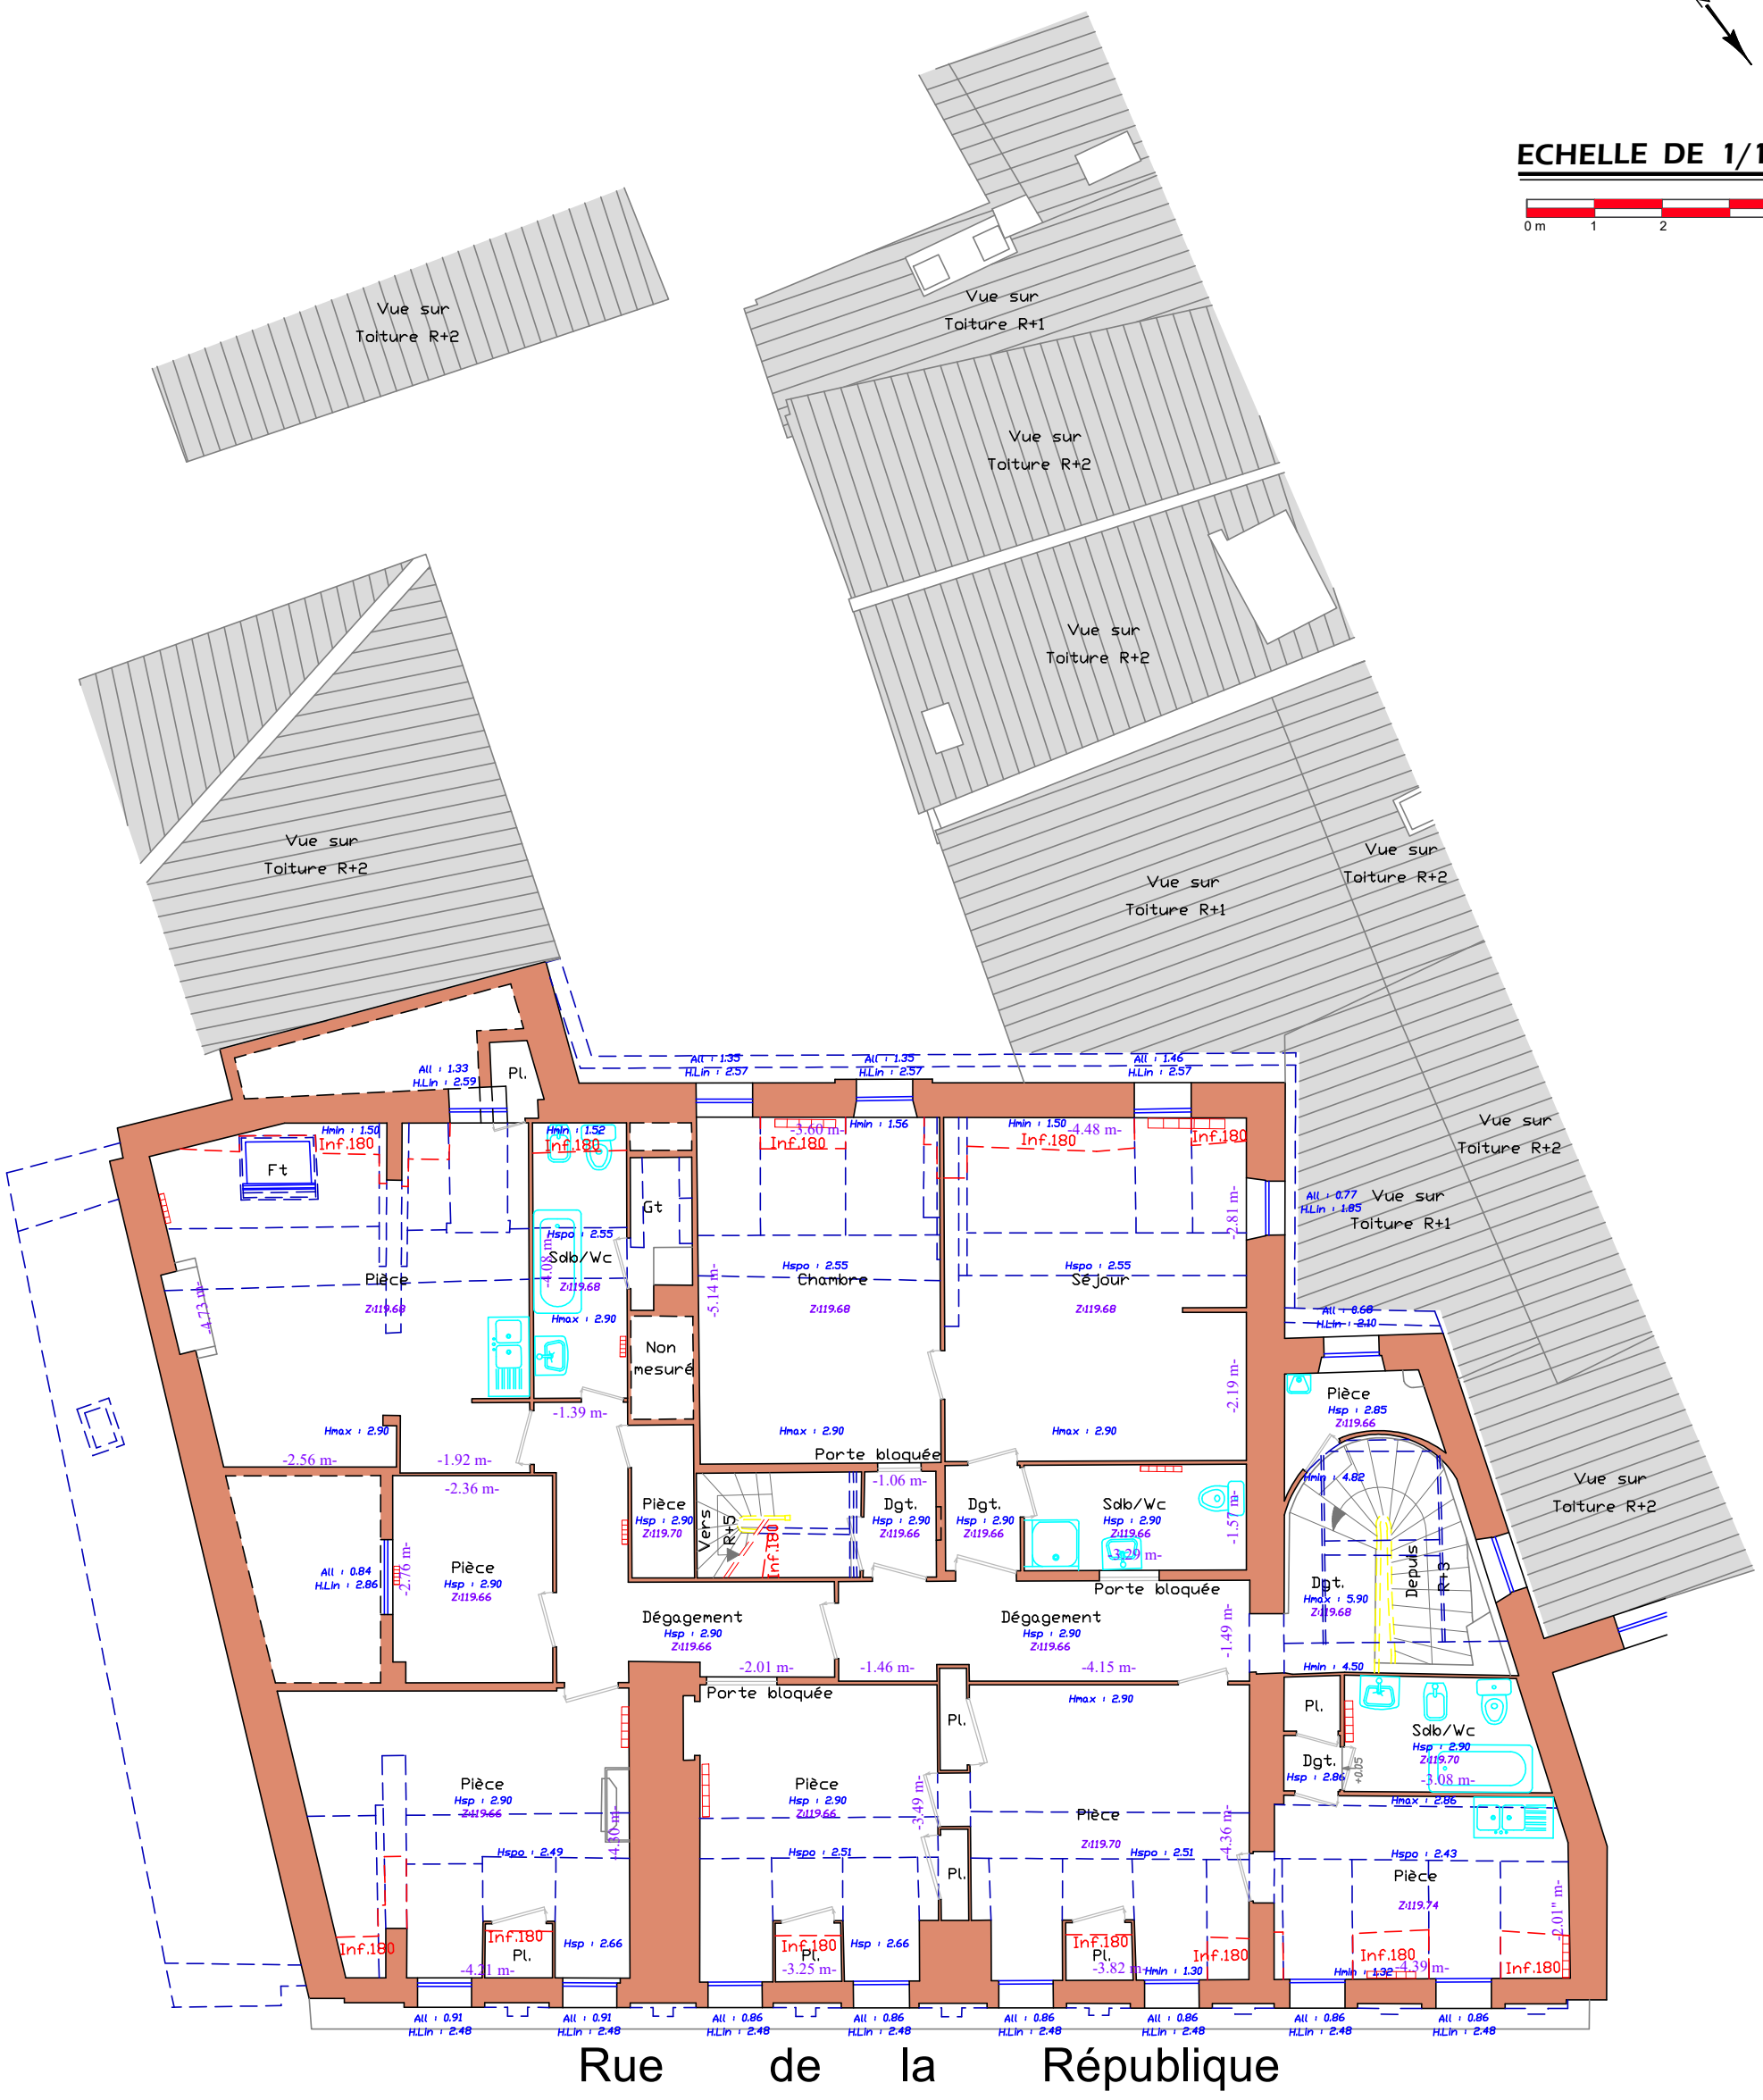

TERRASSON, le 1 juillet 2024 - dossier : ROT-24-012

GÉOMÈTRE-EXPERT
GARANT D'UN CADRE DE VIE DURABLE

TERRA CONSEILS EXPERTISES

TERRA CONSEILS EXPERTISES
Jean-Christophe ABADIE
Géomètre-Expert Foncier D.P.L.G.
22, rue de la République - BP 6
24120 TERRASSON-LAVILLEDIEU
TEL : 05 53 50 03 62
e-mail: accueil@terraconex.fr

Détenteur des archives des cabinets VIEILLEFOSSE, FILLOUX et DAVID